


Места установки и зоны обзора видеокамер РСМОБ

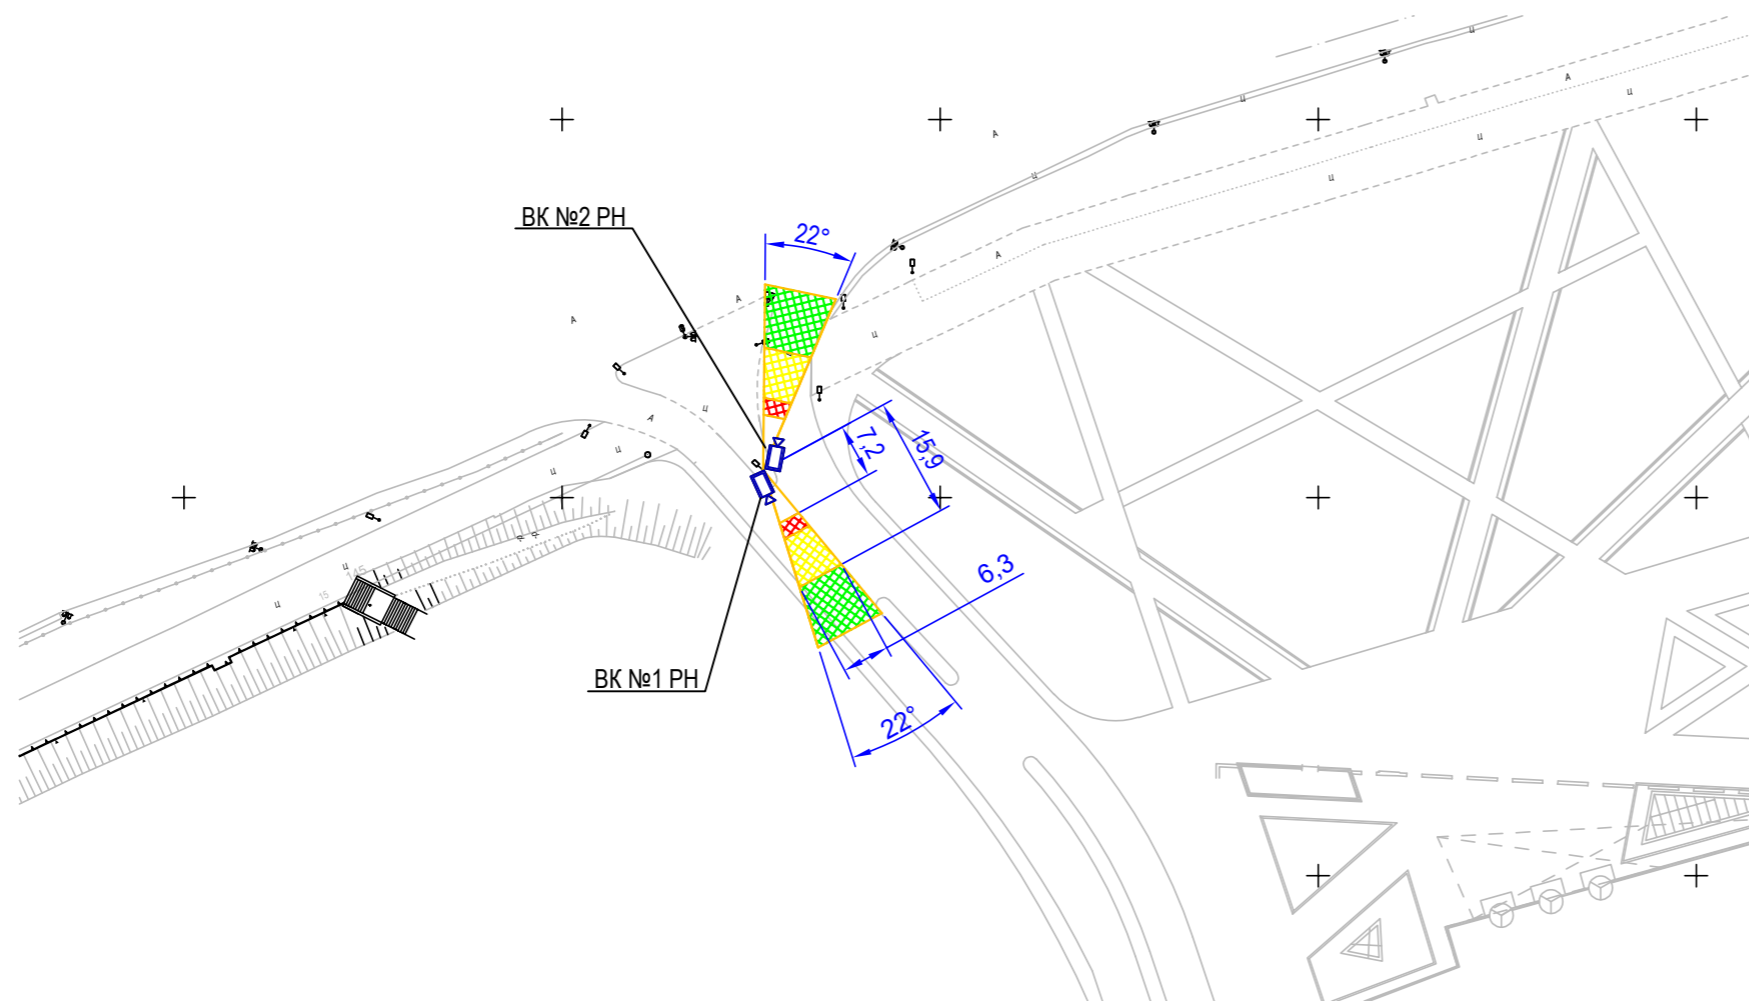

Места установки видеокамер и зоны обзора согласованы:

ГУВД Мингорисполкома _____

МГТС РУП «Белтелеком» _____

Места установки видеокамер согласованы:

Собственник объекта _____

Рассмотрено:

Собственник места установки видеокамер РСМОБ _____

Характеристики и места установки видеокамер

Код объекта (идентификационный номер ОКС)	№ и тип камеры	Место установки	Зона обзора	Макс. разреш., пиксель	Размер матрицы, дюйм	Объектив, мм	Высота установки, м	Расстояние до камеры, м	Ширина зоны контроля, м	Угол наклона, град.	Фокусное расстояние, мм	Угол обзора по гор./верт., град.	Собственник места установки	Кол-во
1	2	3	4	5	6	7	8	9	10	11	12	13	14	15
1163801020102.01.07.11	ВК №1 PH	Опора дорожного знака	Въезд на проектируемый Объект	1920x1080	1/2.8	2.7-13.5	2.3	15,9	6.3	15,6	10	29/17	КУП «СМЭП Мингорисполкома»	1
1163801020102.01.07.11	ВК №2 PH	Опора дорожного знака	Выезд с проектируемого Объекта	1920x1080	1/2.8	2.7-13.5	2.4	15,9	6.3	15,6	10	29/17	КУП «СМЭП Мингорисполкома»	1
Всего видеокамер:													2	

						XX-XX/XX-CC-PCMOB			
						Строительство магазина в г. Минске торговой площадью 650 кв. м			
Изм.	Кол.уч.	Лист	№ док.	Подп.	Дата				
Разраб.		Маркевич			xx.2x	Наружные (внеплощадочные) и общеплощадочные сети, дороги и проезды	Стадия	Лист	Листов
							A	1	1
						Места установки видеокамер РСМОБ	MARKEVICH.BY г. Минск		